


御参考

窒素ガス供給システム設置レイアウト

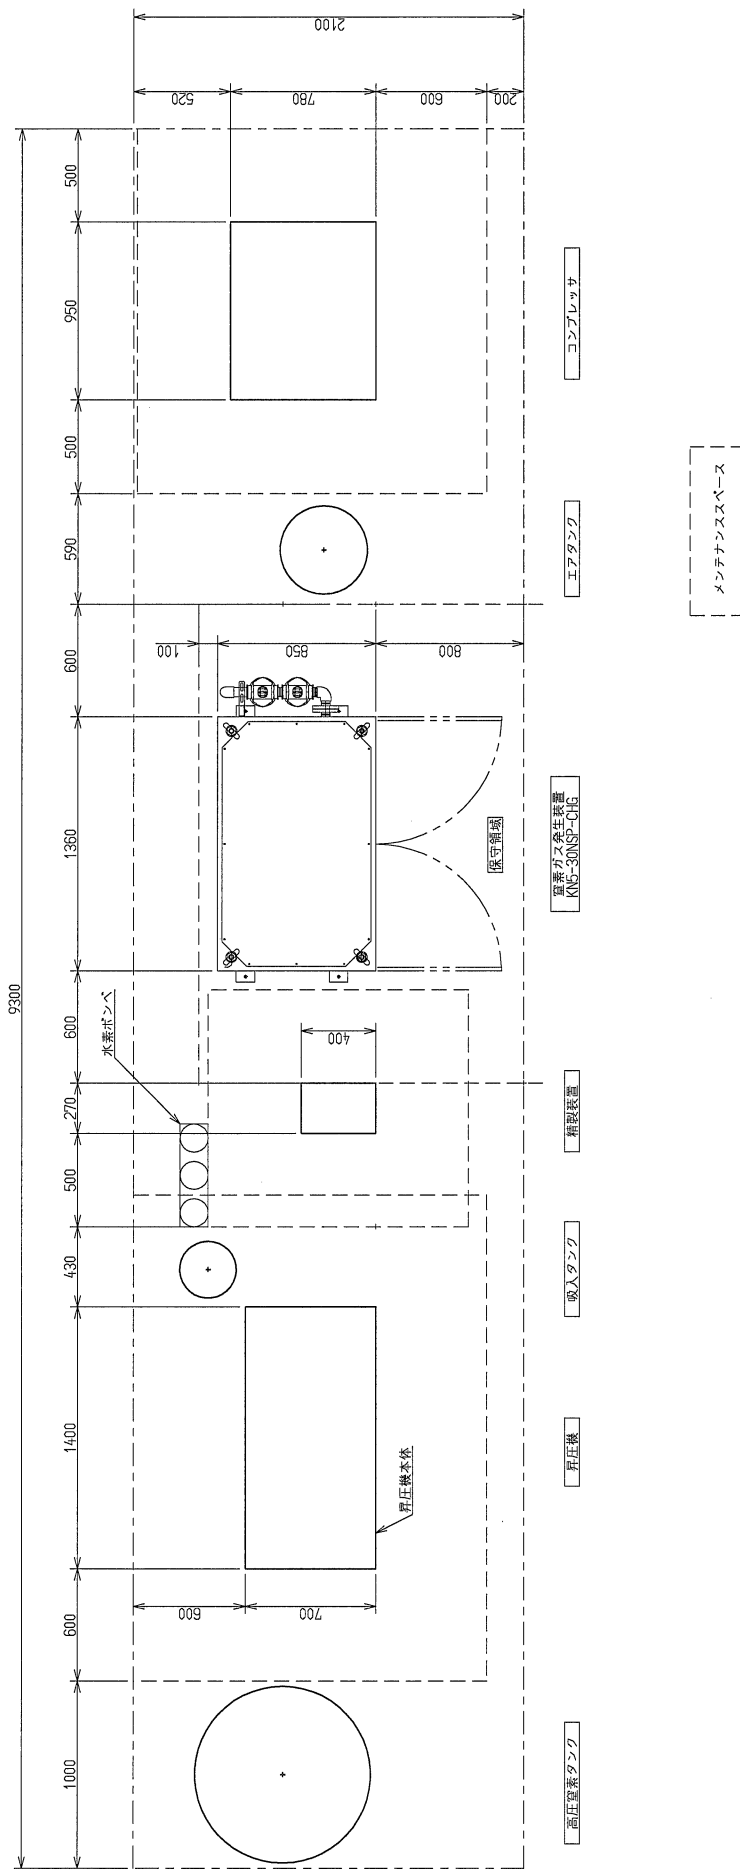

名称	エア・ウォーター・ベルパール株式会社	設計	M.K.	出図	2019/10/30		
	PSA式窒素ガス発生装置		製図		N.A.	作成	2019/10/30
	型式				KN5-30/60/100NSP-CHG		検図
図番							